


附件：广州市轨道交通十三号线二期工程纪念堂站局部示意图

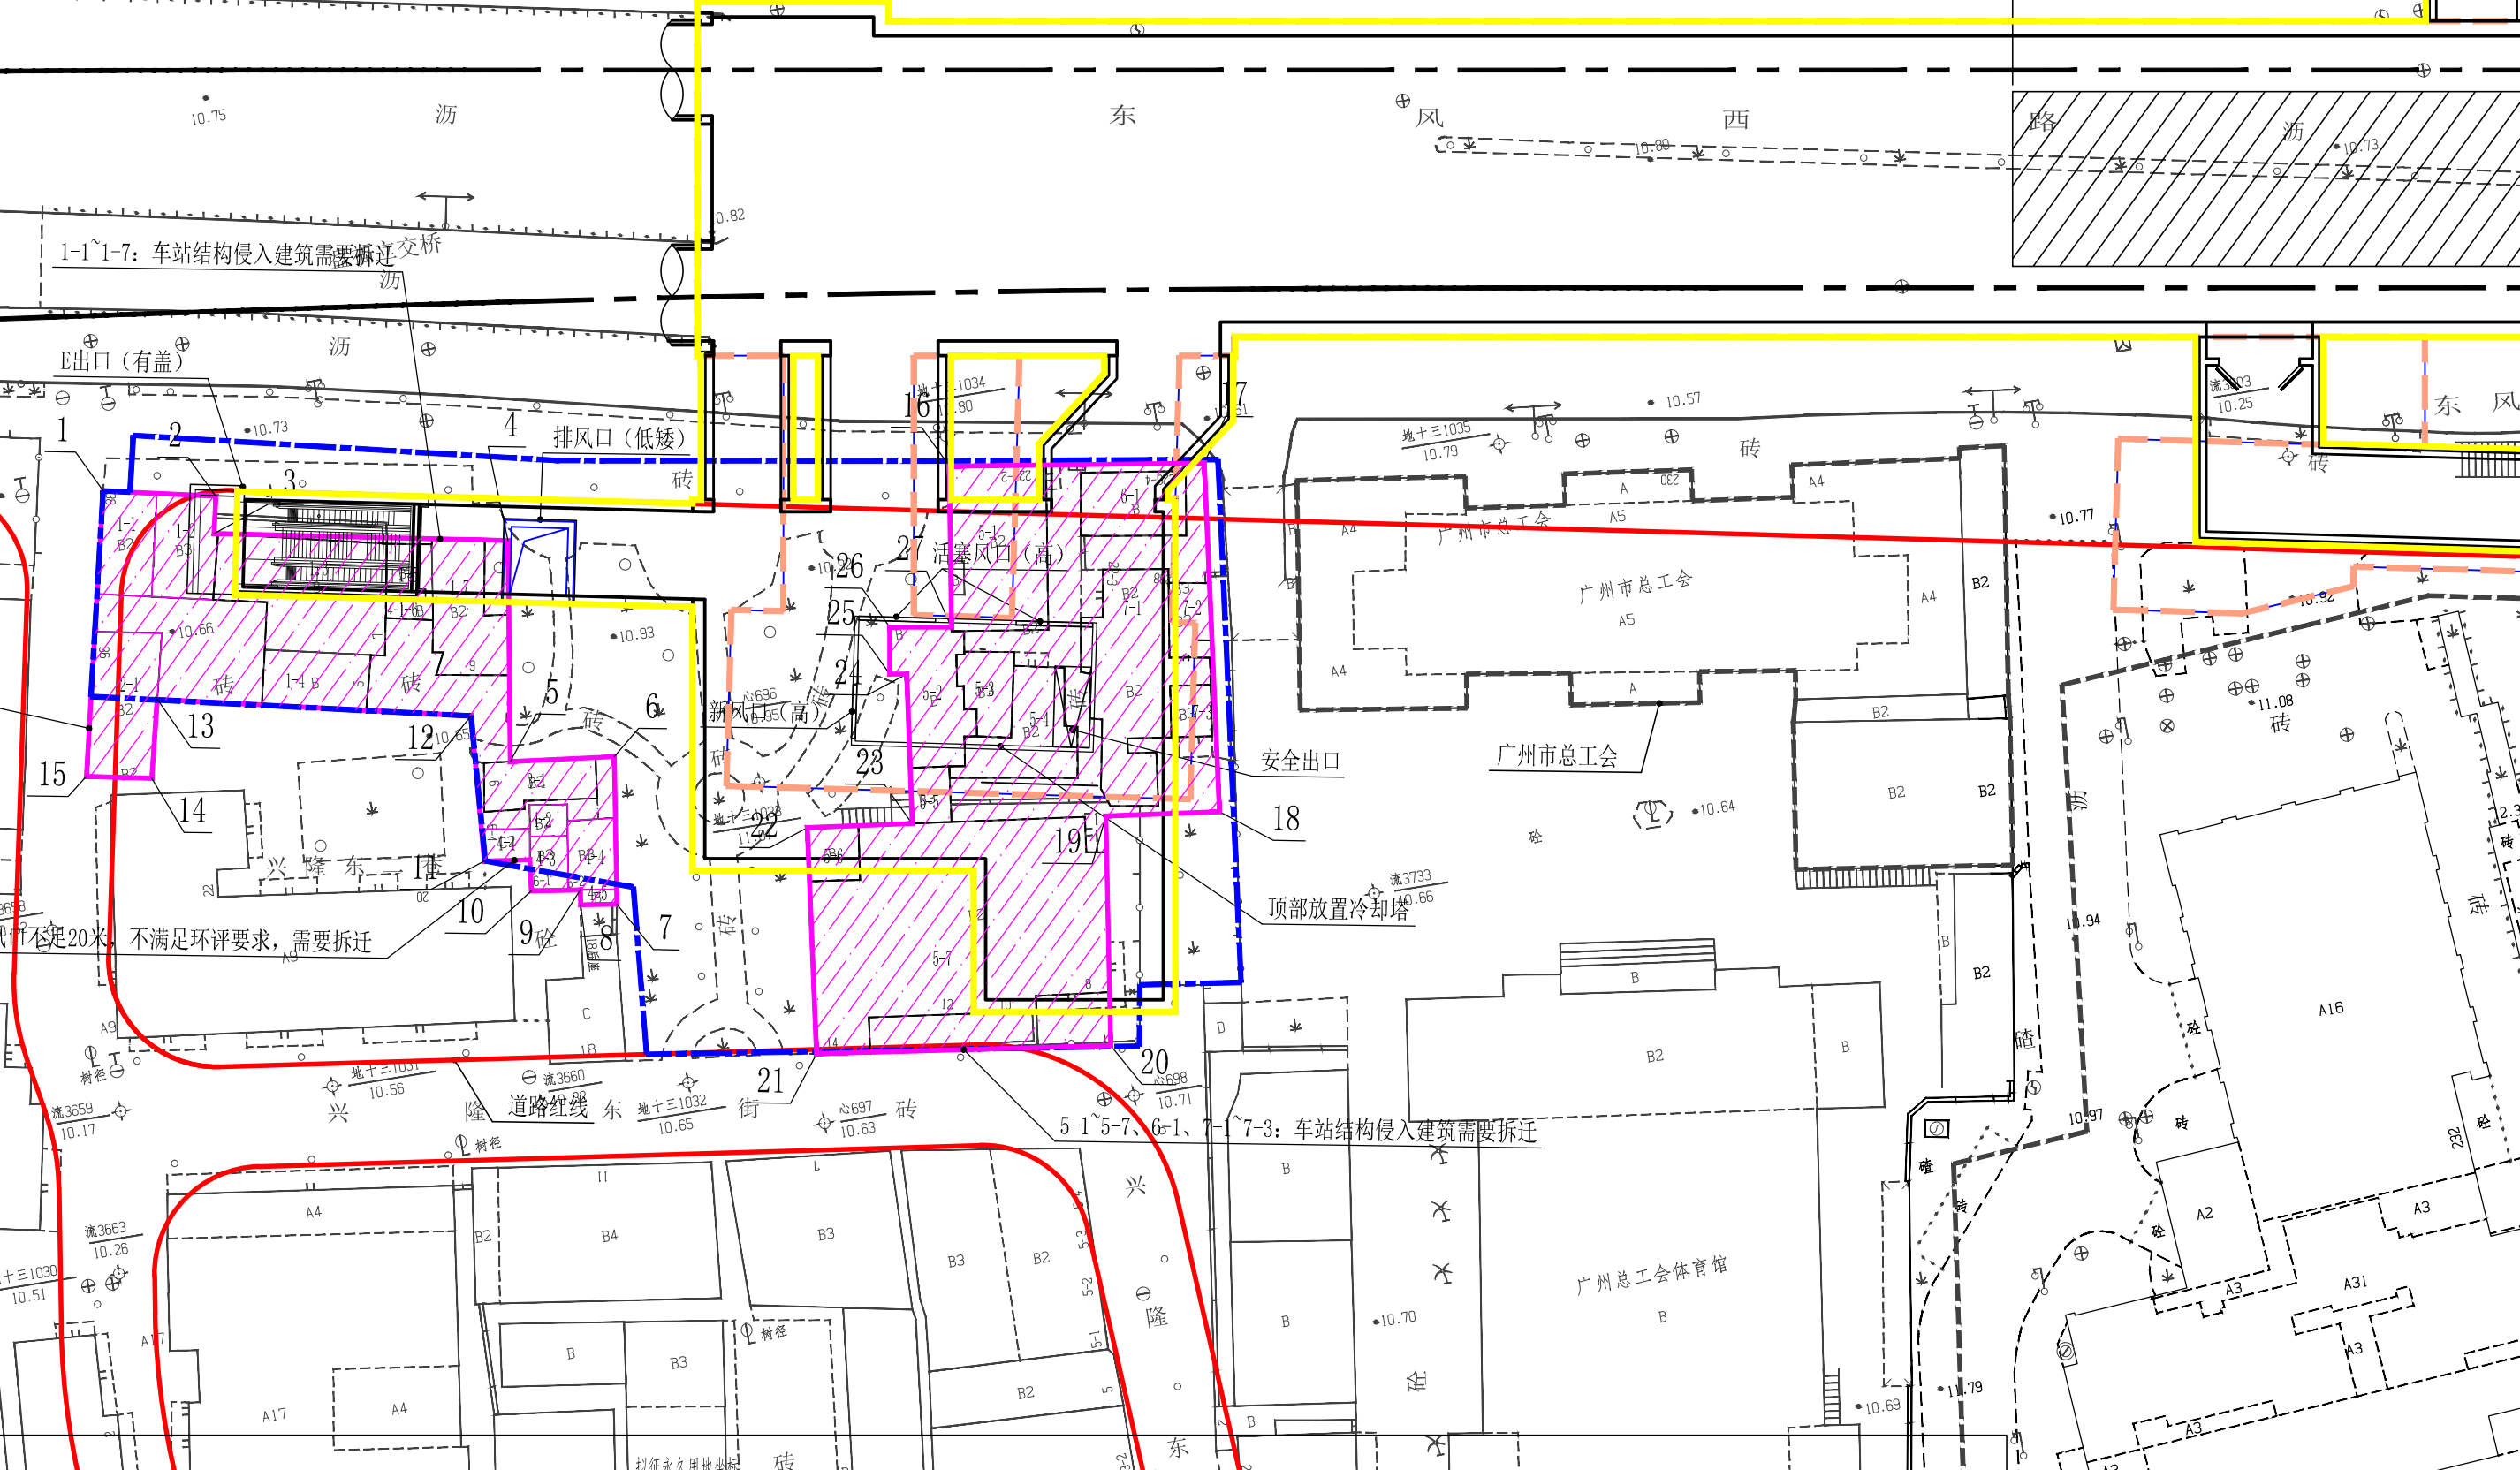

- 图例:
- 车站轮廓线(新方案)
 - 车站轮廓线(旧方案)
 - 涉及拆除房屋范围
 - 拟拆迁用地范围