


建设用地规划红线图

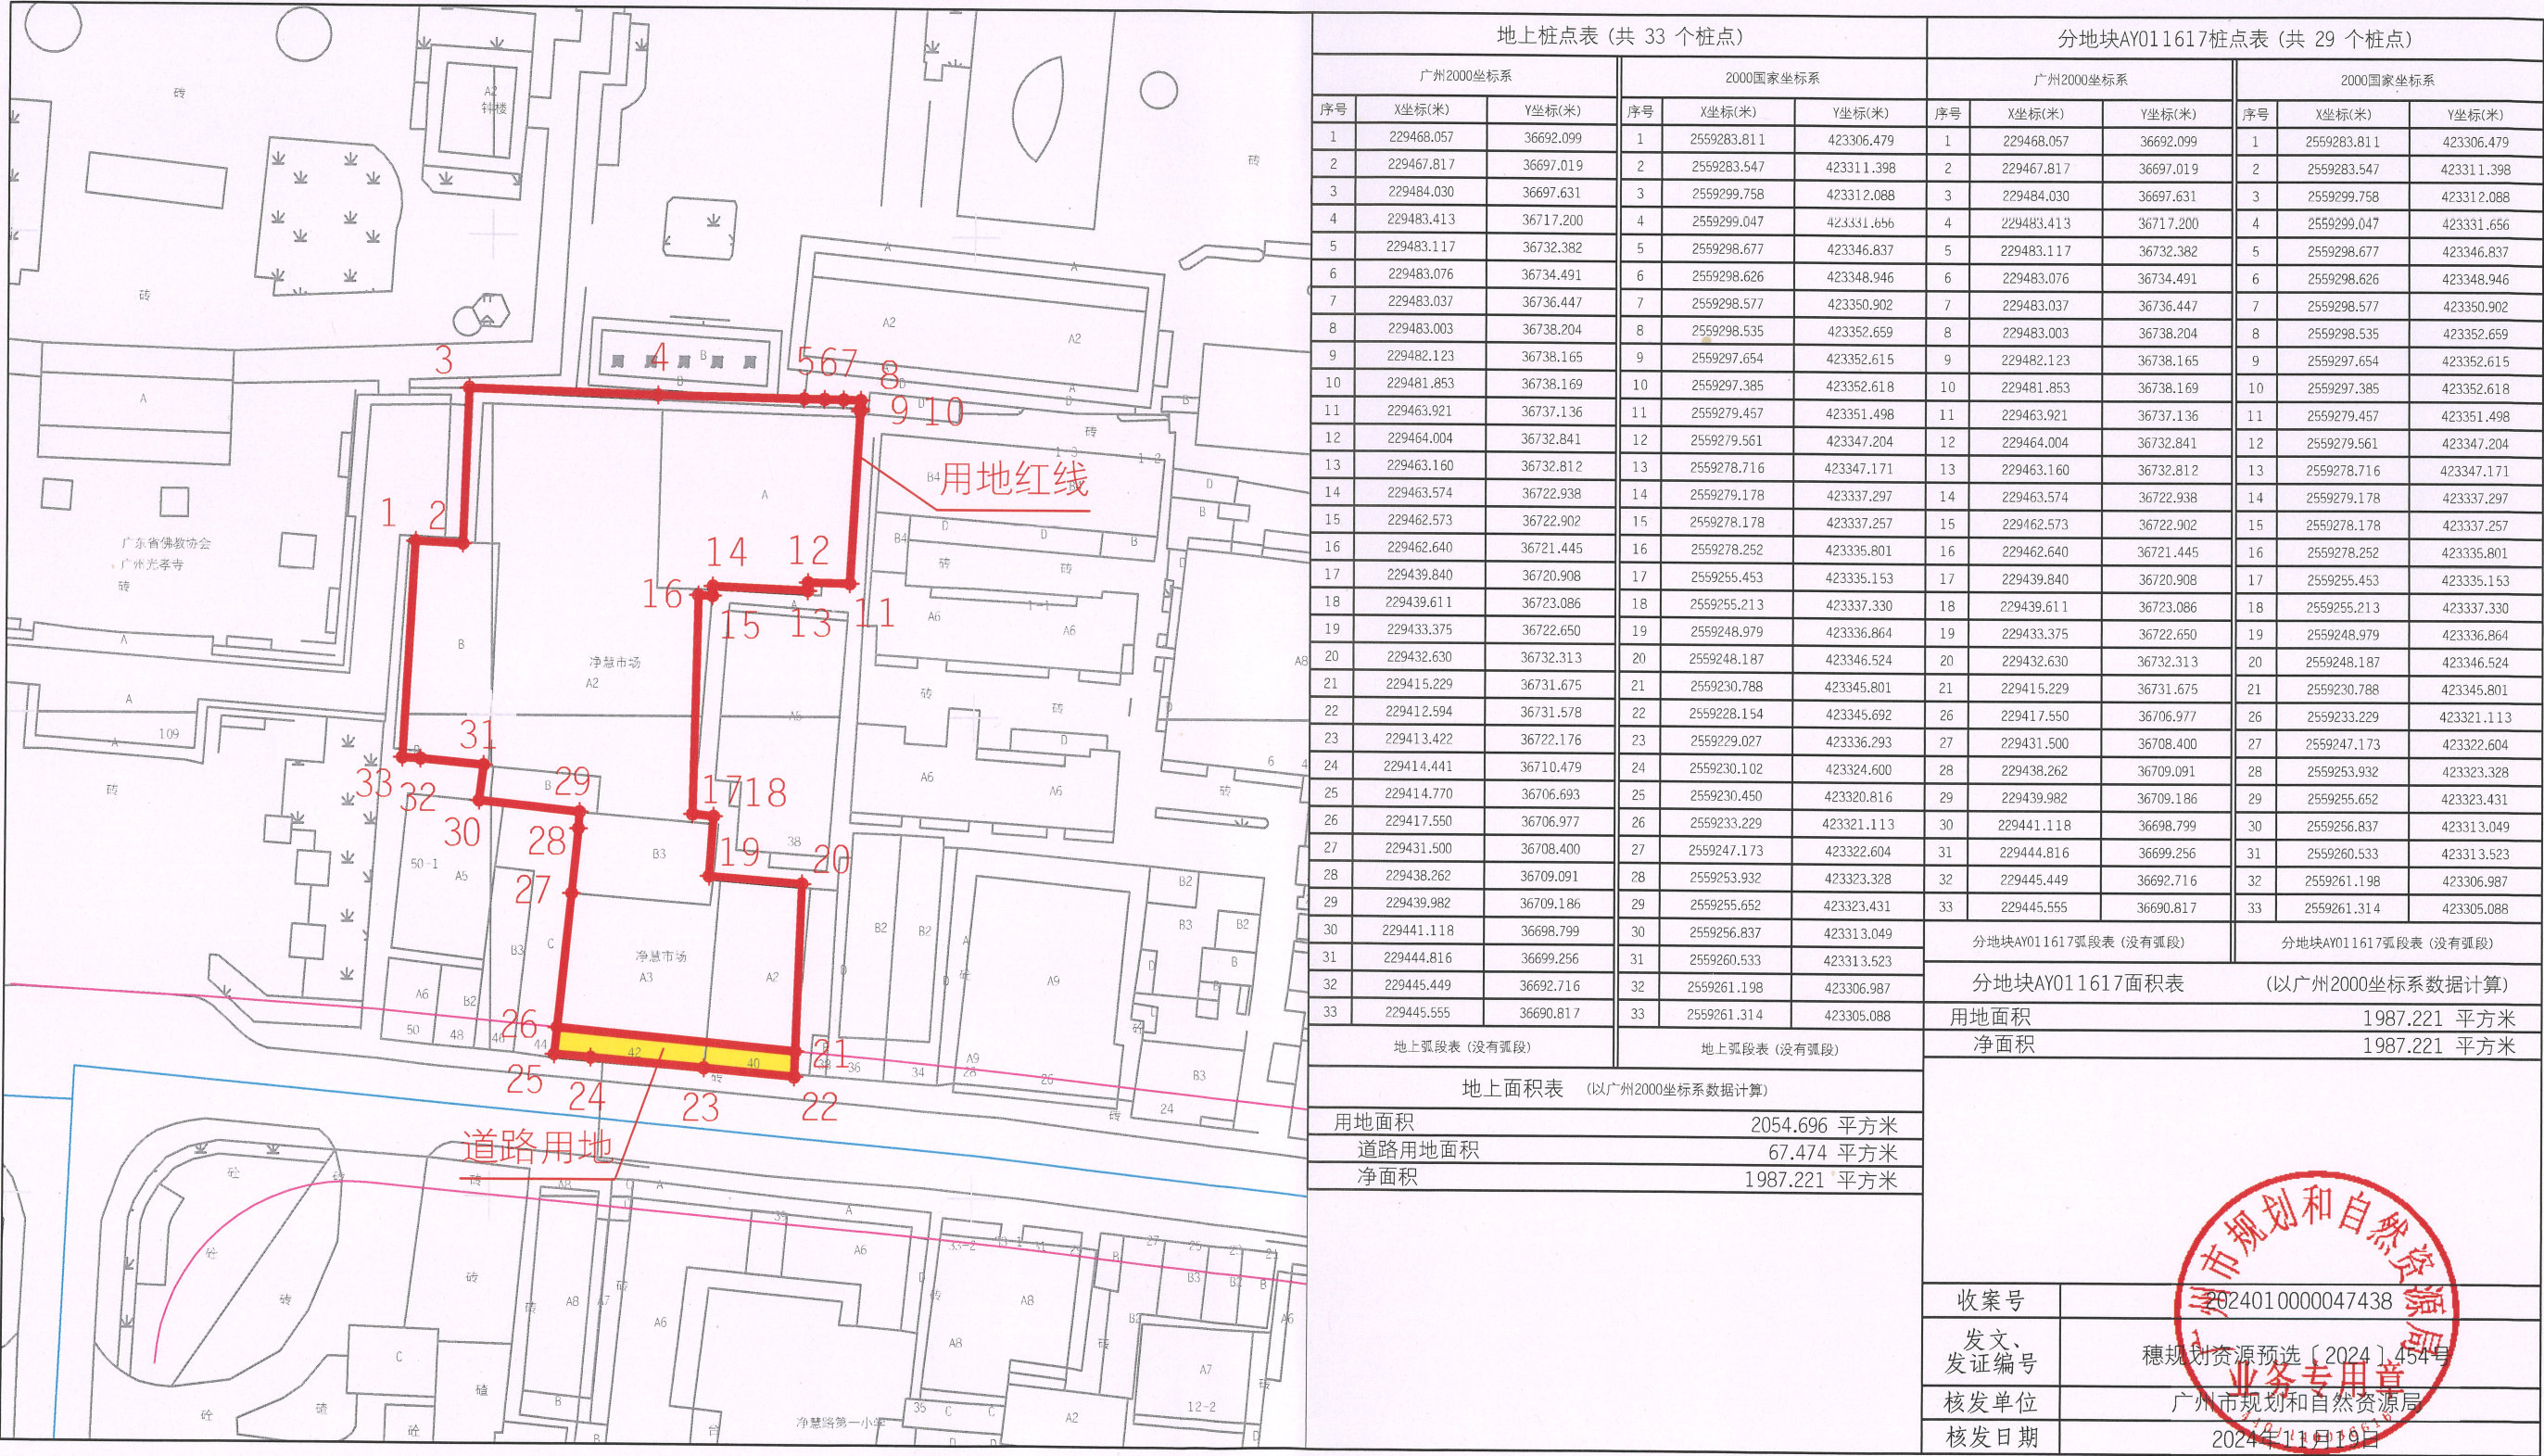

附注：本图采用广州2000平面坐标系和高程系统；图中界桩坐标表之2000国家坐标系数据供参考使用。