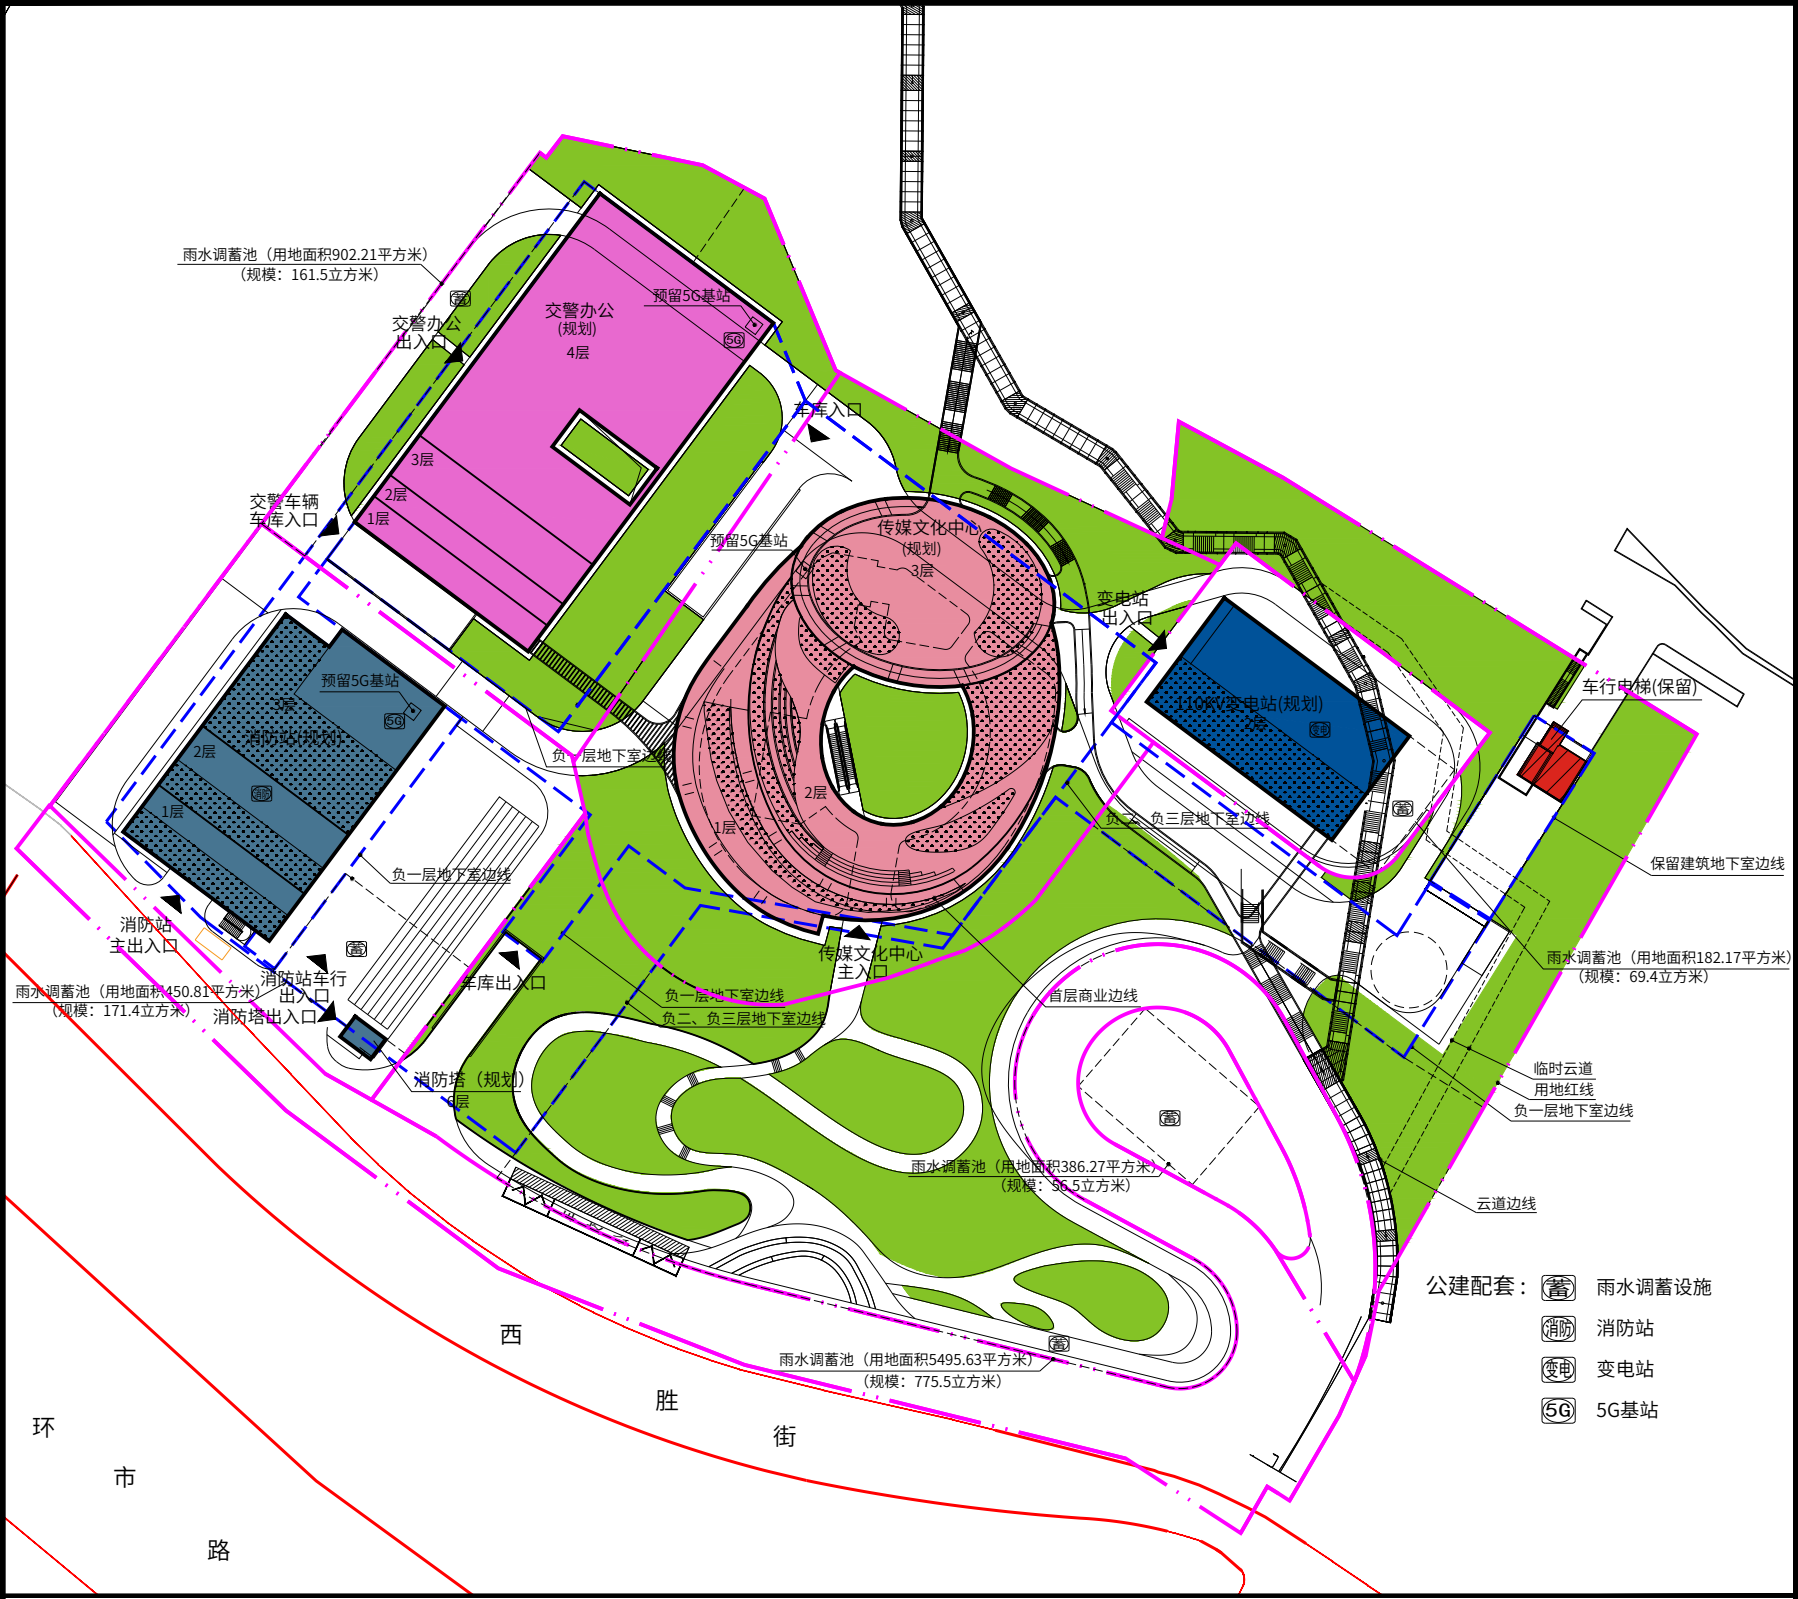

总平面示意图

图例

用地界线：
规划路边线：
地下室轮廓线：
规划行政办公：
规划文化设施：
规划变电站：
规划消防站：
保留配套设施：
绿地：
屋顶绿化：

N

比例尺：0 10 20 30 米